



N

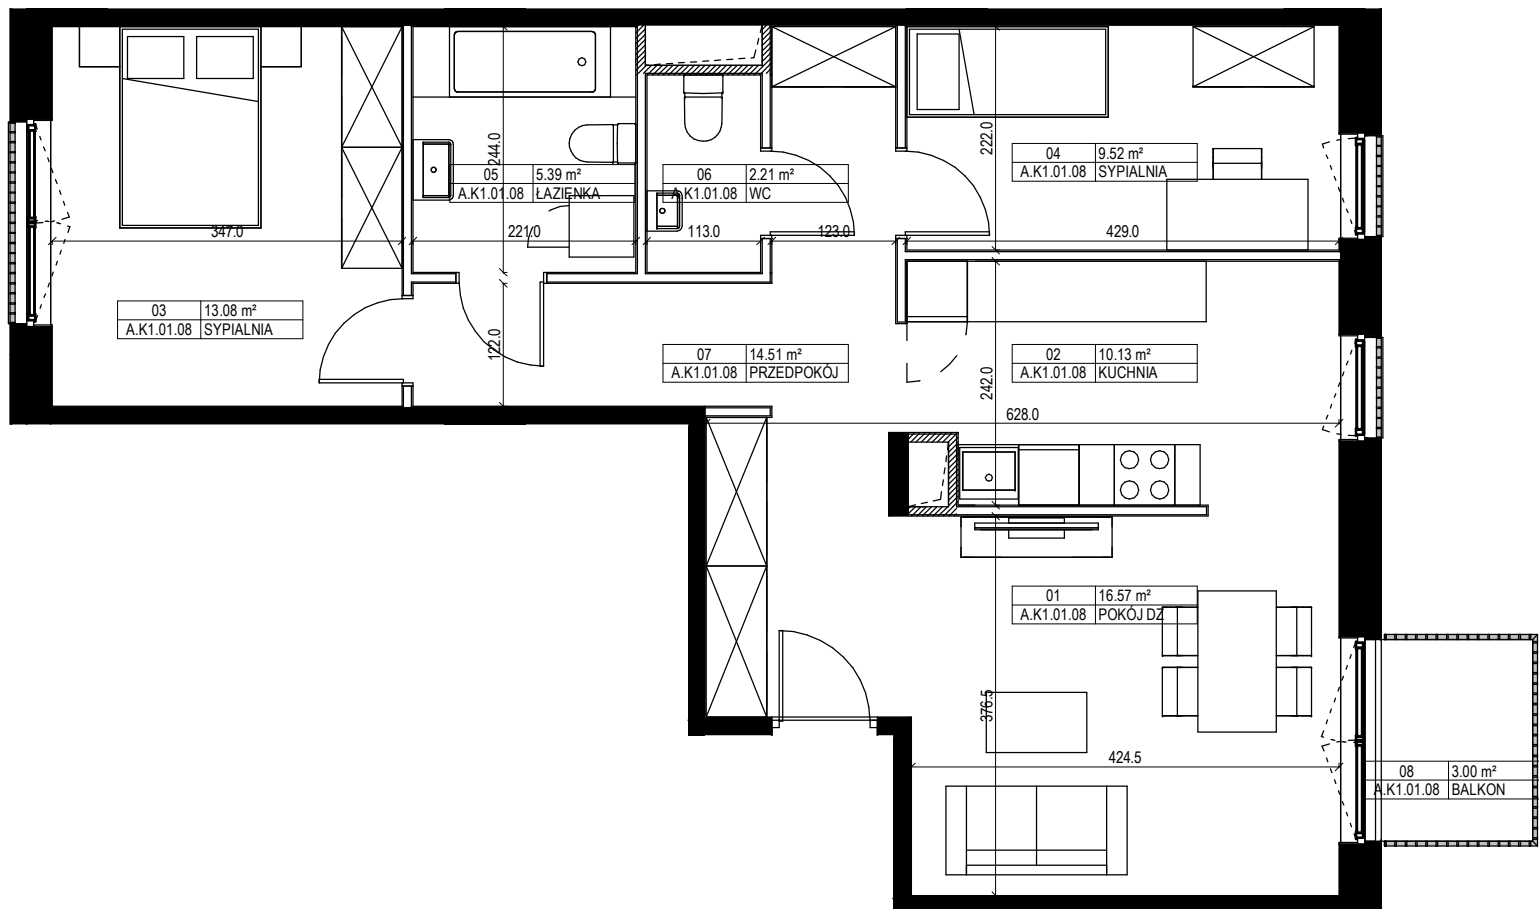

SKALA LINIOWA:

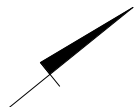

LEGENDA ŚCIAN:

ŚCIANY KONSTRUKCYJNE



ŚCIANY DZIAŁOWE



ŚCIANY SZACHTÓW



OSIEDLE NOWY NIKISZOWIEC



INWESTOR:

MP Inwestycje 4 sp. z o. o.,
ul. Przeskok 2, 00-032 Warszawa.

PROJEKTANT:

22ARCHITEKCI ul. Jakubowska 14
03-902 Warszawa

INFORMACJE O LOKALU:

NR: **A.K1.01.08** KLATKA: **K1**

PIĘTRO: **01** ILOŚĆ POKOJÓW: **3**

ZESTAWIENIE POMIESZCZEŃ:

| | | |
|----|------------|----------------------|
| 01 | POKÓJ DZ | 16.57 m ² |
| 02 | KUCHNIA | 10.13 m ² |
| 03 | SYPIALNIA | 13.08 m ² |
| 04 | SYPIALNIA | 9.52 m ² |
| 05 | ŁAZIENKA | 5.39 m ² |
| 06 | WC | 2.21 m ² |
| 07 | PRZEDPOKÓJ | 14.51 m ² |
| 08 | BALKON | 3.00 m ² |

Pow. użytkowa mieszkań liczona wg normy PN-ISO 9836:1997

POWIERZCHNIA MIESZKANIA: **71.41 m²**

LOKALIZACJA MIESZKANIA:

