



N

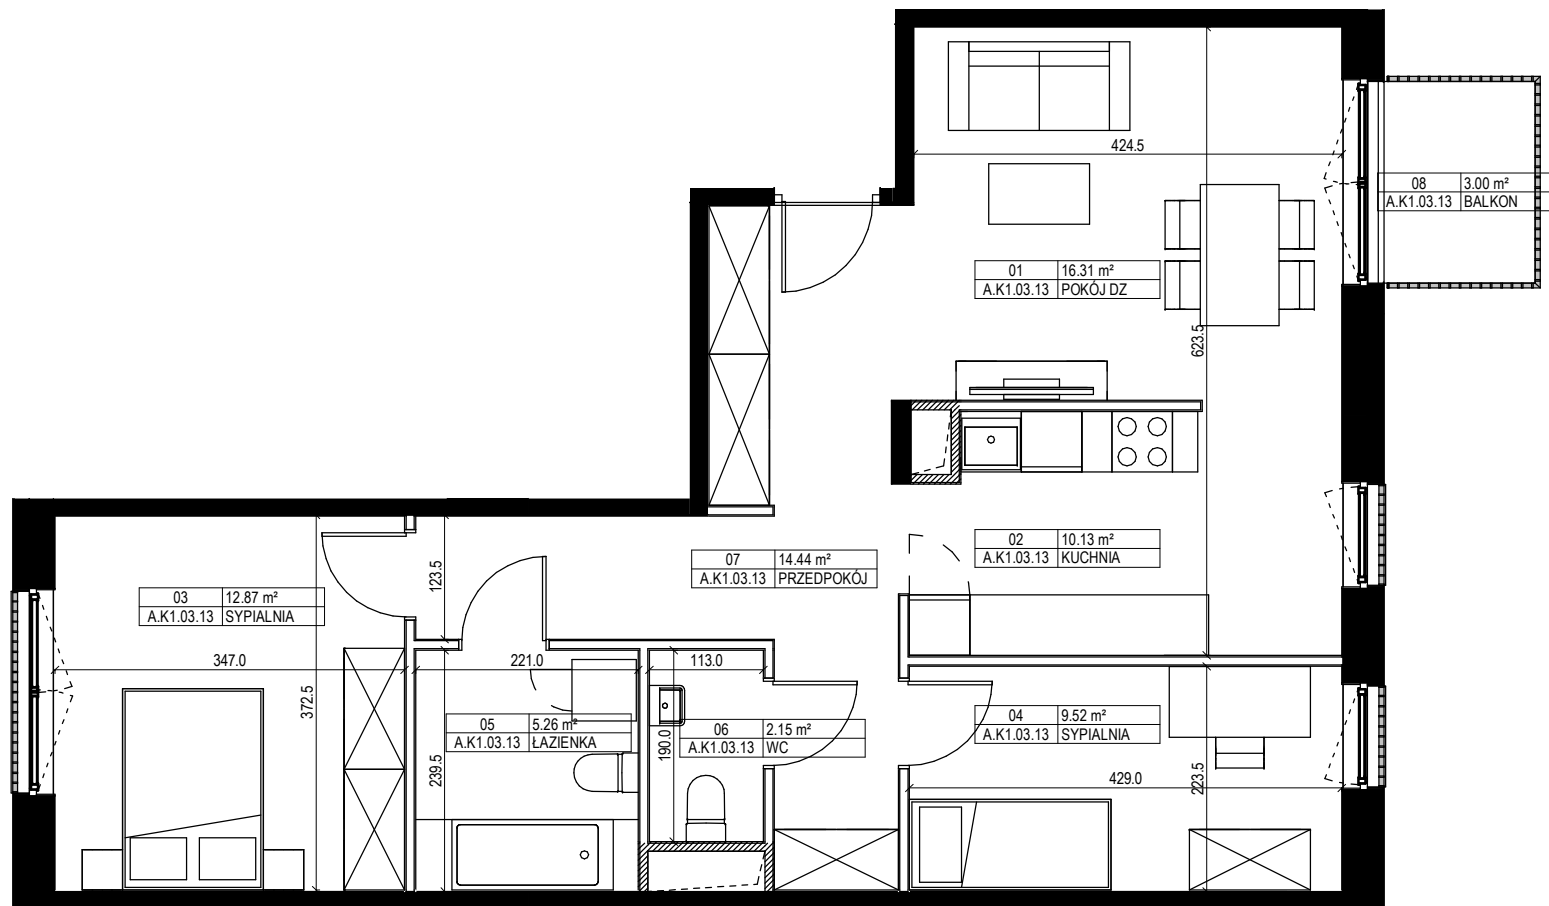

SKALA LINIOWA:

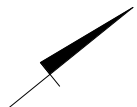

LEGENDA ŚCIAN:

ŚCIANY KONSTRUKCYJNE



ŚCIANY DZIAŁOWE



ŚCIANY SZACHTÓW



OSIEDLE NOWY NIKISZOWIEC



INWESTOR:

MP Inwestycje 4 sp. z o. o.,
ul. Przeskok 2, 00-032 Warszawa.

PROJEKTANT:

22ARCHITEKCI ul. Jakubowska 14
03-902 Warszawa

INFORMACJE O LOKALU:

NR: **A.K1.03.13** KLATKA: **K1**

PIĘTRO: **03** ILOŚĆ POKOI: **3**

ZESTAWIENIE POMIESZCZEŃ:

01	POKÓJ DZ	16.31 m ²
02	KUCHNIA	10.13 m ²
03	SYPIALNIA	12.87 m ²
04	SYPIALNIA	9.52 m ²
05	ŁAZIENKA	5.26 m ²
06	WC	2.15 m ²
07	PRZEDPOKÓJ	14.44 m ²
08	BALKON	3.00 m ²

Pow. użytkowa mieszkań liczona wg normy PN-ISO 9836:1997

POWIERZCHNIA MIESZKANIA: **70.68 m²**

LOKALIZACJA MIESZKANIA:

