


N

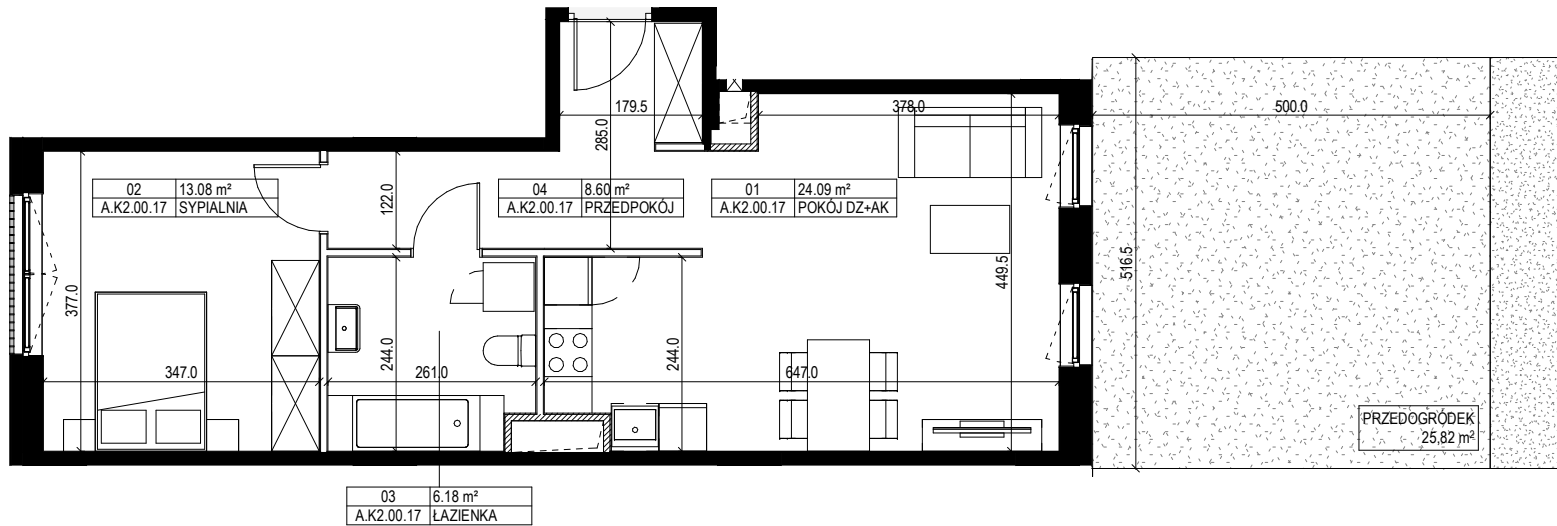

SKALA LINIOWA:



LEGENDA ŚCIAN:

ŚCIANY KONSTRUKCYJNE



ŚCIANY DZIAŁOWE



ŚCIANY SZACHTÓW



OSIEDLE NOWY NIKISZOWIEC



INWESTOR:

MP Inwestycje 4 sp. z o. o.,
ul. Przeskok 2, 00-032 Warszawa.

PROJEKTANT:

22ARCHITEKCI ul. Jakubowska 14
03-902 Warszawa

INFORMACJE O LOKALU:

NR: **A.K2.00.17** KLATKA: **K2**

PIĘTRO: **00** ILOŚĆ POKOI: **2**

ZESTAWIENIE POMIESZCZEŃ:

| | | |
|----|-------------|----------------------|
| 01 | POKÓJ DZ+AK | 24.09 m ² |
| 02 | SYPIALNIA | 13.08 m ² |
| 03 | ŁAZIENKA | 6.18 m ² |
| 04 | PRZEDPOKÓJ | 8.60 m ² |

Pow. użytkowa mieszkań liczona wg normy PN-ISO 9836:1997

POWIERZCHNIA MIESZKANIA: **51.95 m²**

LOKALIZACJA MIESZKANIA:

