


N

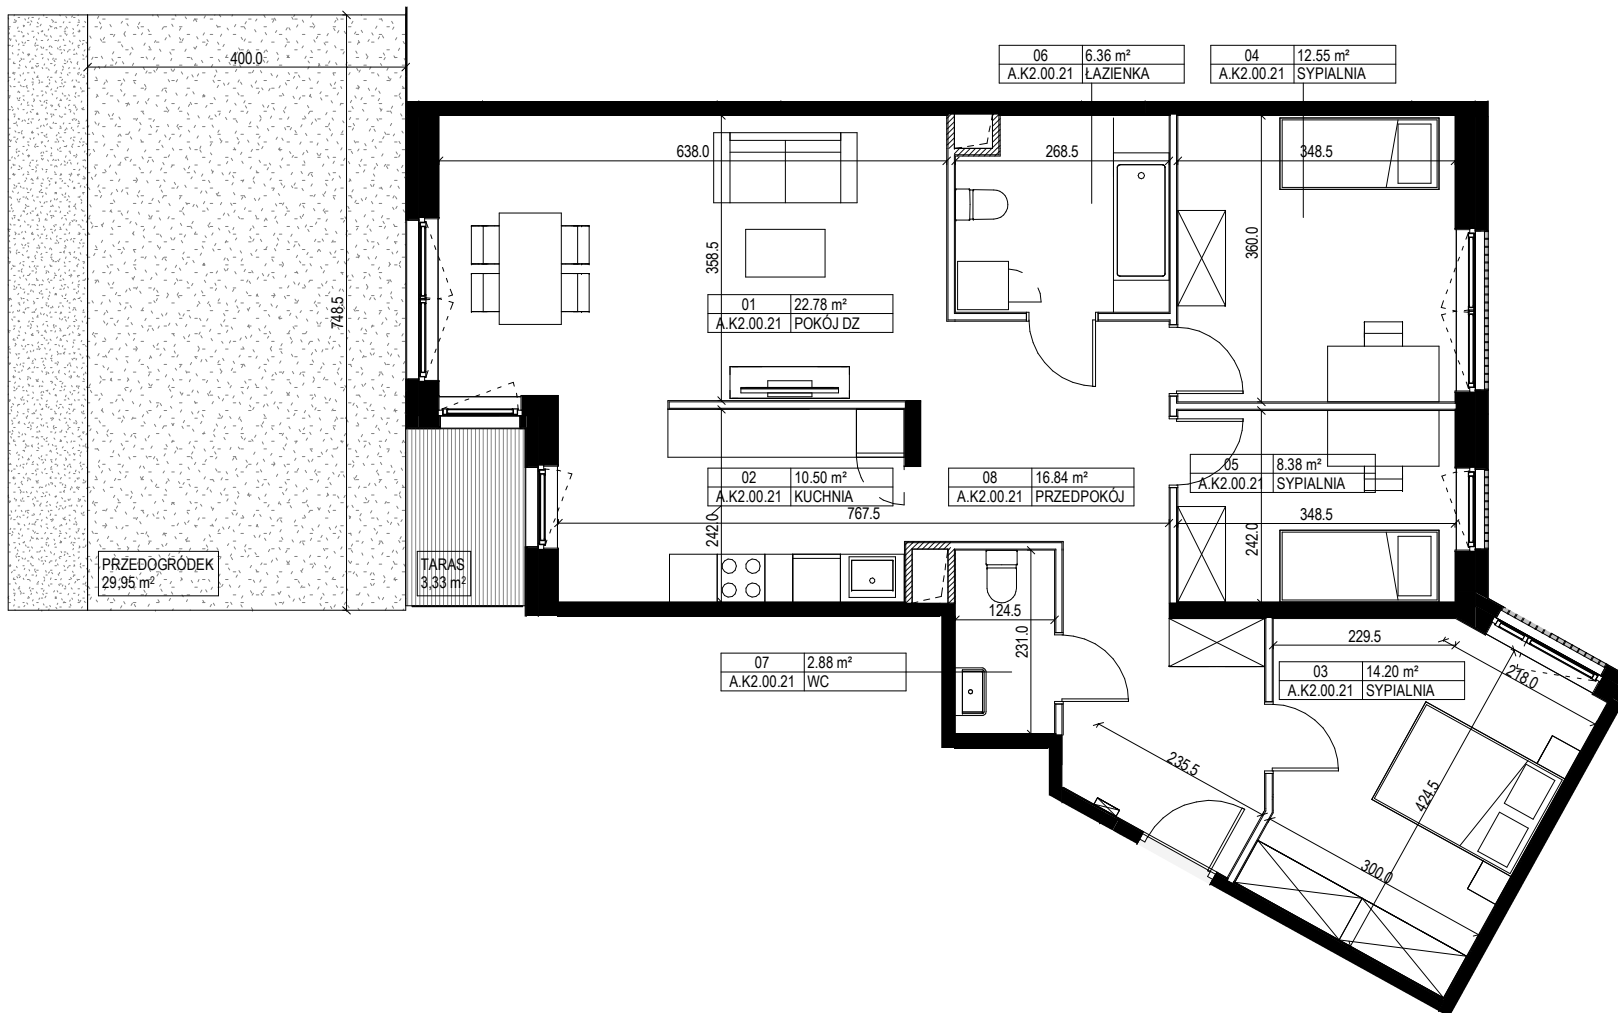

SKALA LINIOWA:



LEGENDA ŚCIAN:

ŚCIANY KONSTRUKCYJNE



ŚCIANY DZIAŁOWE



ŚCIANY SZACHTÓW



OSIEDLE NOWY NIKISZOWIEC



INWESTOR:

MP Inwestycje 4 sp. z o. o.,
ul. Przeskok 2, 00-032 Warszawa.

PROJEKTANT:

22ARCHITEKCI ul. Jakubowska 14
03-902 Warszawa

INFORMACJE O LOKALU:

NR: **A.K2.00.21** KLATKA: **K2**

PIĘTRO: **00** ILOŚĆ POKOI: **4**

ZESTAWIENIE POMIESZCZEŃ:

01	POKÓJ DZ	22.78 m ²
02	KUCHNIA	10.50 m ²
03	SYPIALNIA	14.20 m ²
04	SYPIALNIA	12.55 m ²
05	SYPIALNIA	8.38 m ²
06	ŁAZIENKA	6.36 m ²
07	WC	2.88 m ²
08	PRZEDPOKÓJ	16.84 m ²

Pow. użytkowa mieszkań liczona wg normy PN-ISO 9836:1997

POWIERZCHNIA MIESZKANIA: **94.49 m²**

LOKALIZACJA MIESZKANIA:

