


N

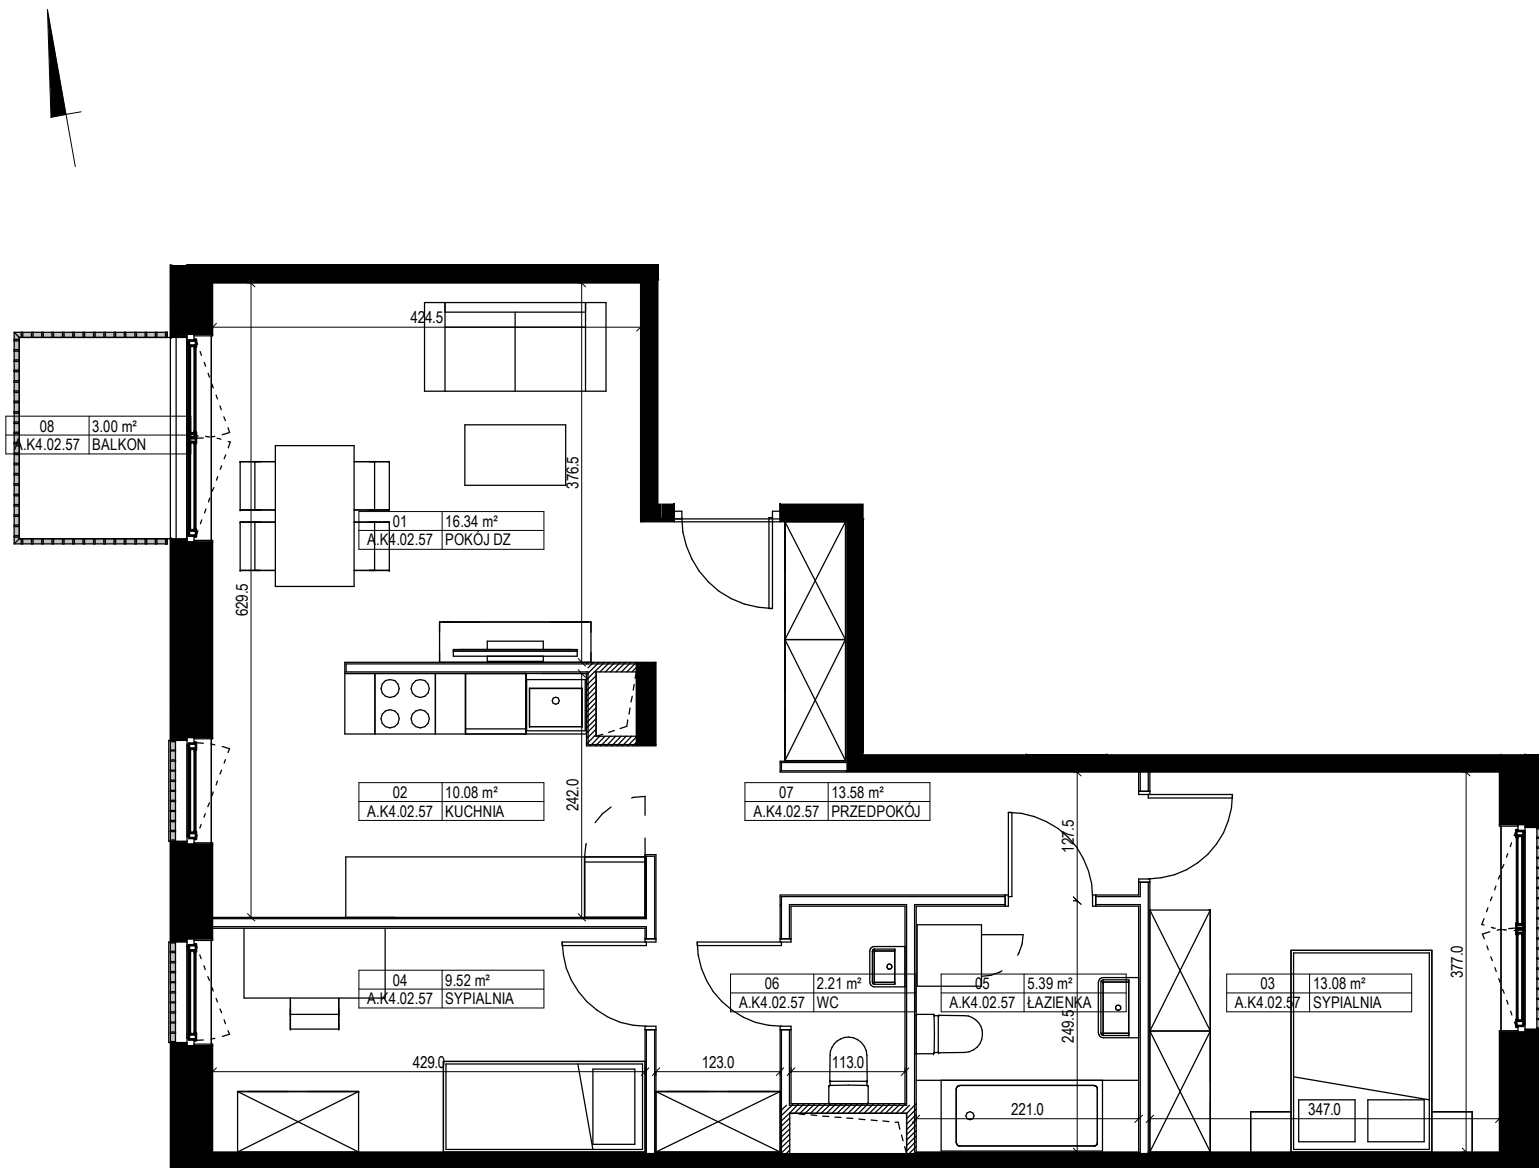

SKALA LINIOWA:



LEGENDA ŚCIAN:

ŚCIANY KONSTRUKCYJNE



ŚCIANY DZIAŁOWE



ŚCIANY SZACHTÓW



## OSIEDLE NOWY NIKISZOWIEC



INWESTOR:

MP Inwestycje 4 sp. z o. o.,  
ul. Przeskok 2, 00-032 Warszawa.

PROJEKTANT:

**22ARCHITEKCI** ul. Jakubowska 14  
03-902 Warszawa

INFORMACJE O LOKALU:

NR: **A.K4.02.57** KLATKA: **K4**

PIĘTRO: **02** ILOŚĆ POKOI: **3**

ZESTAWIENIE POMIESZCZEŃ:

01	POKÓJ DZ	16.34 m <sup>2</sup>
02	KUCHNIA	10.08 m <sup>2</sup>
03	SYPIALNIA	13.08 m <sup>2</sup>
04	SYPIALNIA	9.52 m <sup>2</sup>
05	ŁAZIENKA	5.39 m <sup>2</sup>
06	WC	2.21 m <sup>2</sup>
07	PRZEDPOKÓJ	13.58 m <sup>2</sup>
08	BALKON	3.00 m <sup>2</sup>

Pow. użytkowa mieszkań liczona wg normy PN-ISO 9836:1997

POWIERZCHNIA MIESZKANIA: **70.20 m<sup>2</sup>**

LOKALIZACJA MIESZKANIA:

