



N

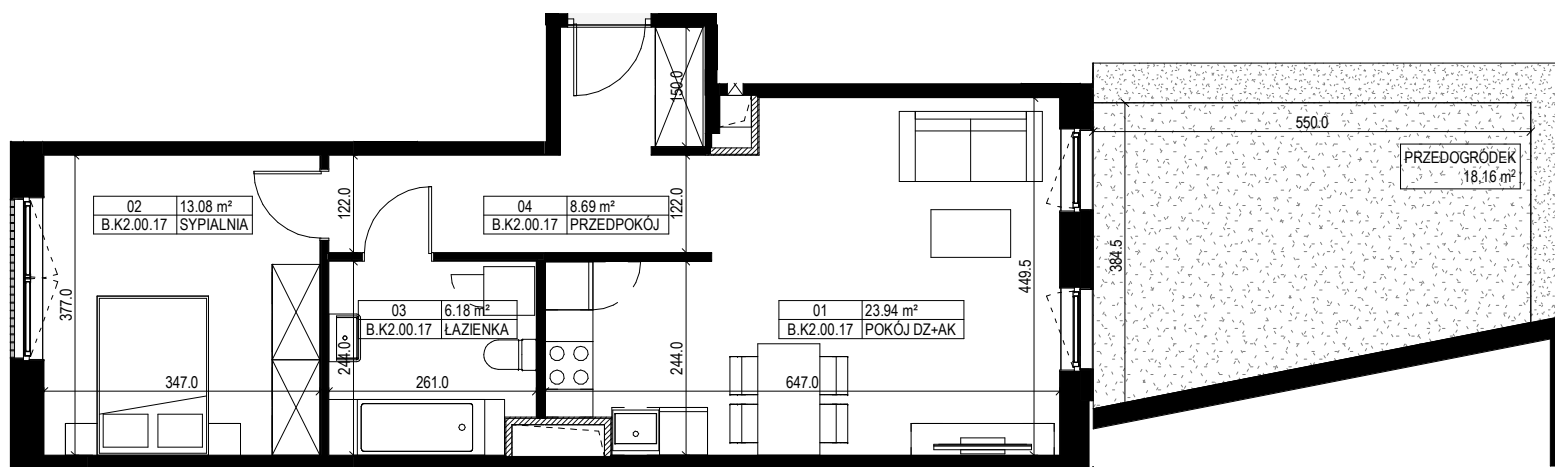

SKALA LINIOWA:

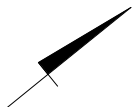

LEGENDA ŚCIAN:

ŚCIANY KONSTRUKCYJNE



ŚCIANY DZIAŁOWE



ŚCIANY SZACHTÓW



## OSIEDLE NOWY NIKISZOWIEC



INWESTOR:

MP Inwestycje 4 sp. z o. o.,  
ul. Przeskok 2, 00-032 Warszawa.

PROJEKTANT:

**22ARCHITEKCI** ul. Jakubowska 14  
03-902 Warszawa

INFORMACJE O LOKALU:

NR: **B.K2.00.17** KLATKA: **K2**

PIĘTRO: **00** ILOŚĆ POKOI: **2**

ZESTAWIENIE POMIESZCZEŃ:

01	POKÓJ DZ+AK	23.94 m <sup>2</sup>
02	SYPIALNIA	13.08 m <sup>2</sup>
03	ŁAZIENKA	6.18 m <sup>2</sup>
04	PRZEDPOKÓJ	8.69 m <sup>2</sup>

Pow. użytkowa mieszkań liczona wg normy PN-ISO 9836:1997

POWIERZCHNIA MIESZKANIA: **51.89 m<sup>2</sup>**

LOKALIZACJA MIESZKANIA:

