


N

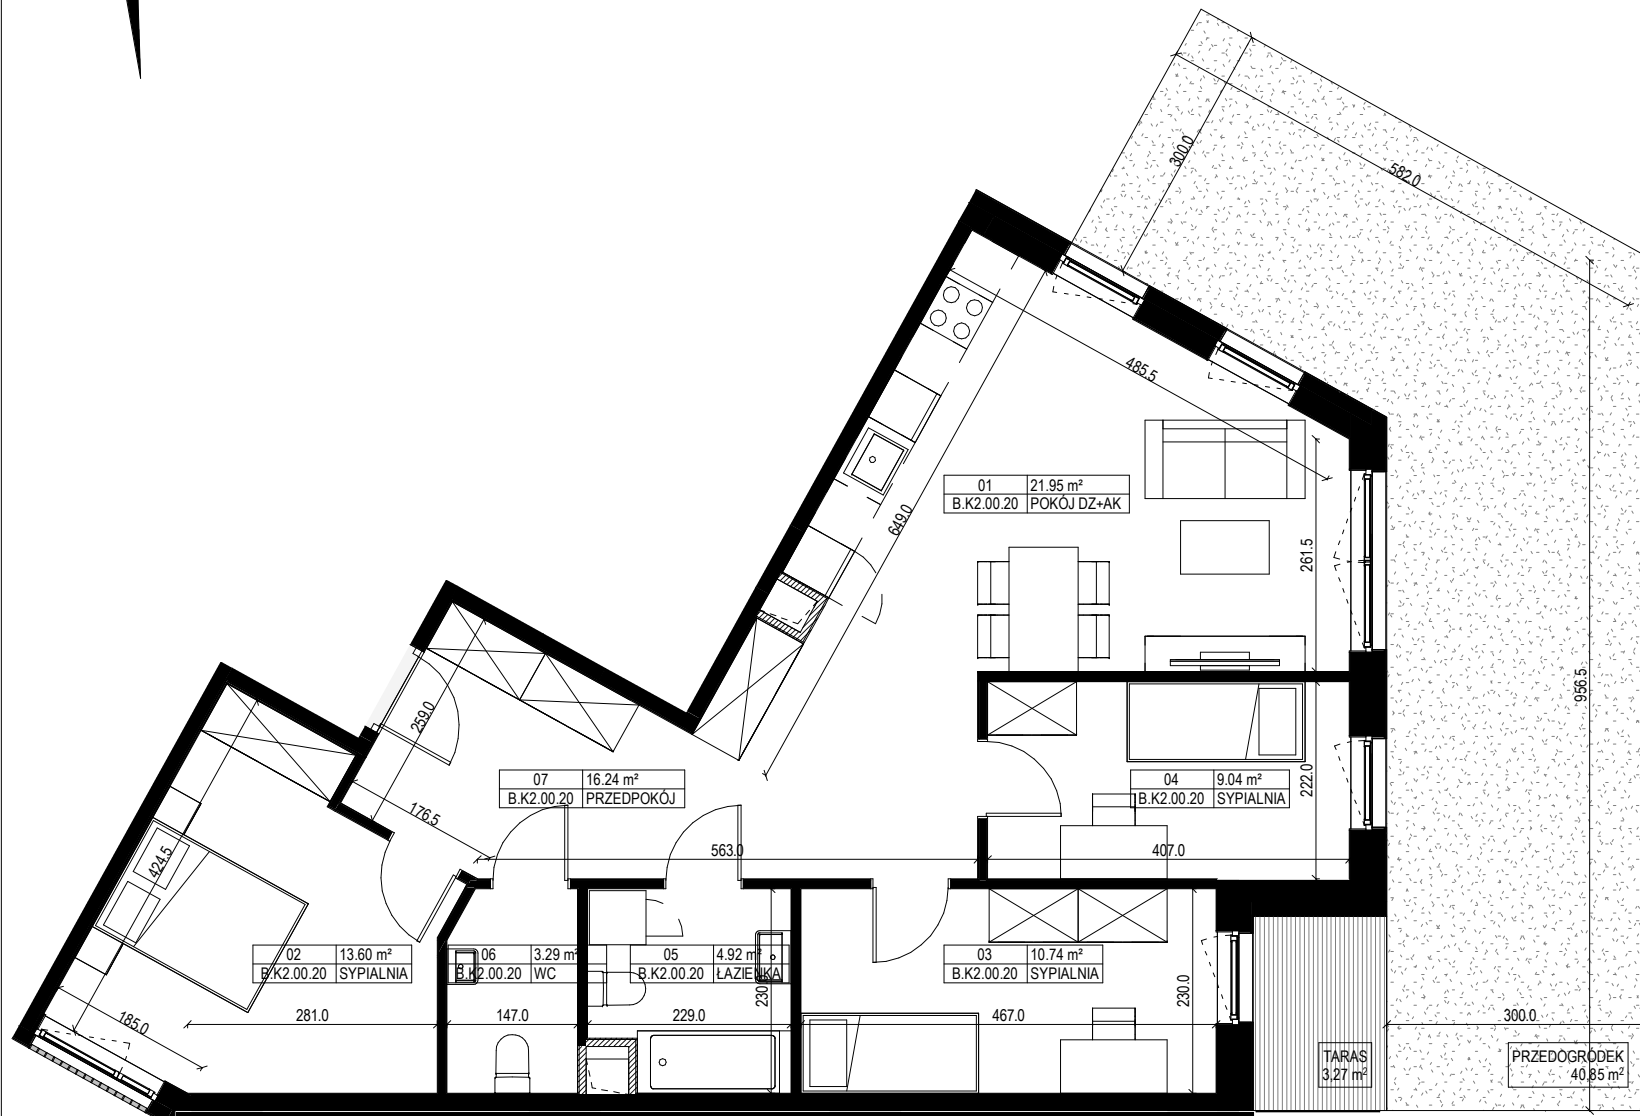

SKALA LINIOWA:



LEGENDA ŚCIAN:

ŚCIANY KONSTRUKCYJNE



ŚCIANY DZIAŁOWE



ŚCIANY SZACHTÓW



OSIEDLE NOWY NIKISZOWIEC



INWESTOR:

MP Inwestycje 4 sp. z o. o.,
ul. Przeskok 2, 00-032 Warszawa.

PROJEKTANT:

22ARCHITEKCI ul. Jakubowska 14
03-902 Warszawa

INFORMACJE O LOKALU:

NR: **B.K2.00.20** KLATKA: **K2**

PIĘTRO: **00** ILOŚĆ POKOI: **4**

ZESTAWIENIE POMIESZCZEŃ:

01	POKÓJ DZ+AK	21.95 m ²
02	SYPIALNIA	13.60 m ²
03	SYPIALNIA	10.74 m ²
04	SYPIALNIA	9.04 m ²
05	ŁAZIENKA	4.92 m ²
06	WC	3.29 m ²
07	PRZEDPOKÓJ	16.24 m ²

Pow. użytkowa mieszkań liczona wg normy PN-ISO 9836:1997

POWIERZCHNIA MIESZKANIA: **79.78 m²**

LOKALIZACJA MIESZKANIA:

