


N

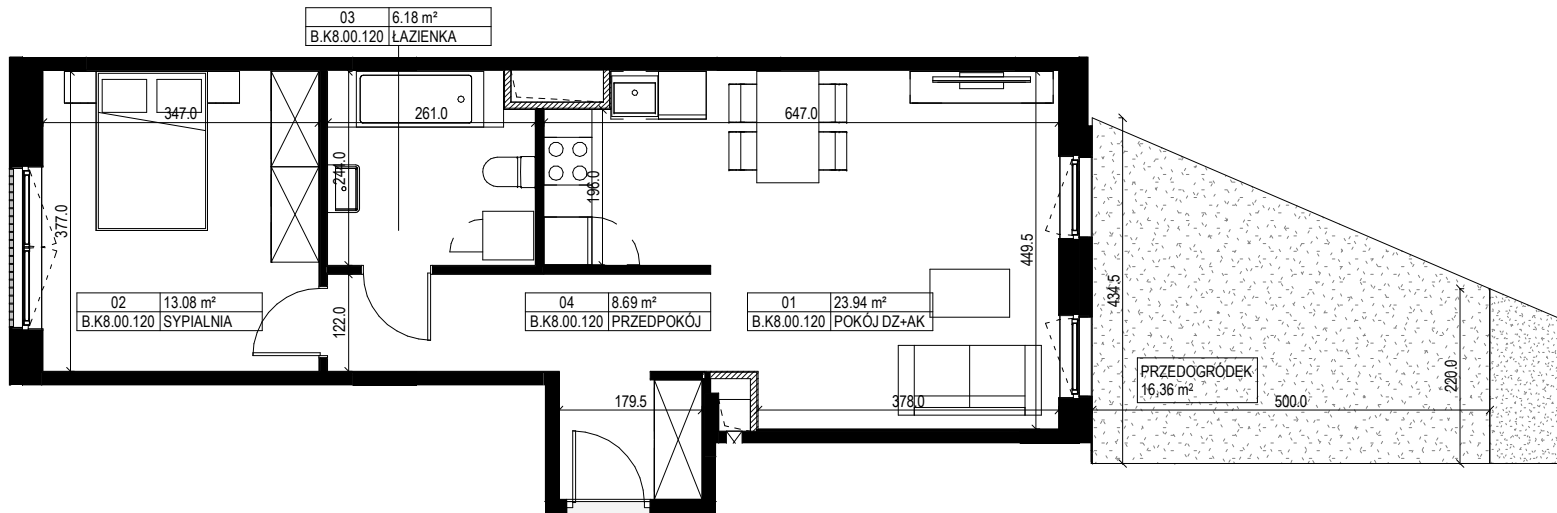

SKALA LINIOWA:



LEGENDA ŚCIAN:

ŚCIANY KONSTRUKCYJNE



ŚCIANY DZIAŁOWE



ŚCIANY SZACHTÓW



OSIEDLE NOWY NIKISZOWIEC



INWESTOR:

MP Inwestycje 4 sp. z o. o.,
ul. Przeskok 2, 00-032 Warszawa.

PROJEKTANT:

22ARCHITEKCI ul. Jakubowska 14
03-902 Warszawa

INFORMACJE O LOKALU:

NR: **B.K8.00.120** KLATKA: **K8**

PIĘTRO: **00** ILOŚĆ POKOI: **2**

ZESTAWIENIE POMIESZCZEŃ:

01	POKÓJ DZ+AK	23.94 m ²
02	SYPIALNIA	13.08 m ²
03	ŁAZIENKA	6.18 m ²
04	PRZEDPOKÓJ	8.69 m ²

Pow. użytkowa mieszkań liczona wg normy PN-ISO 9836:1997

POWIERZCHNIA MIESZKANIA: **51.89 m²**

LOKALIZACJA MIESZKANIA:

