


N

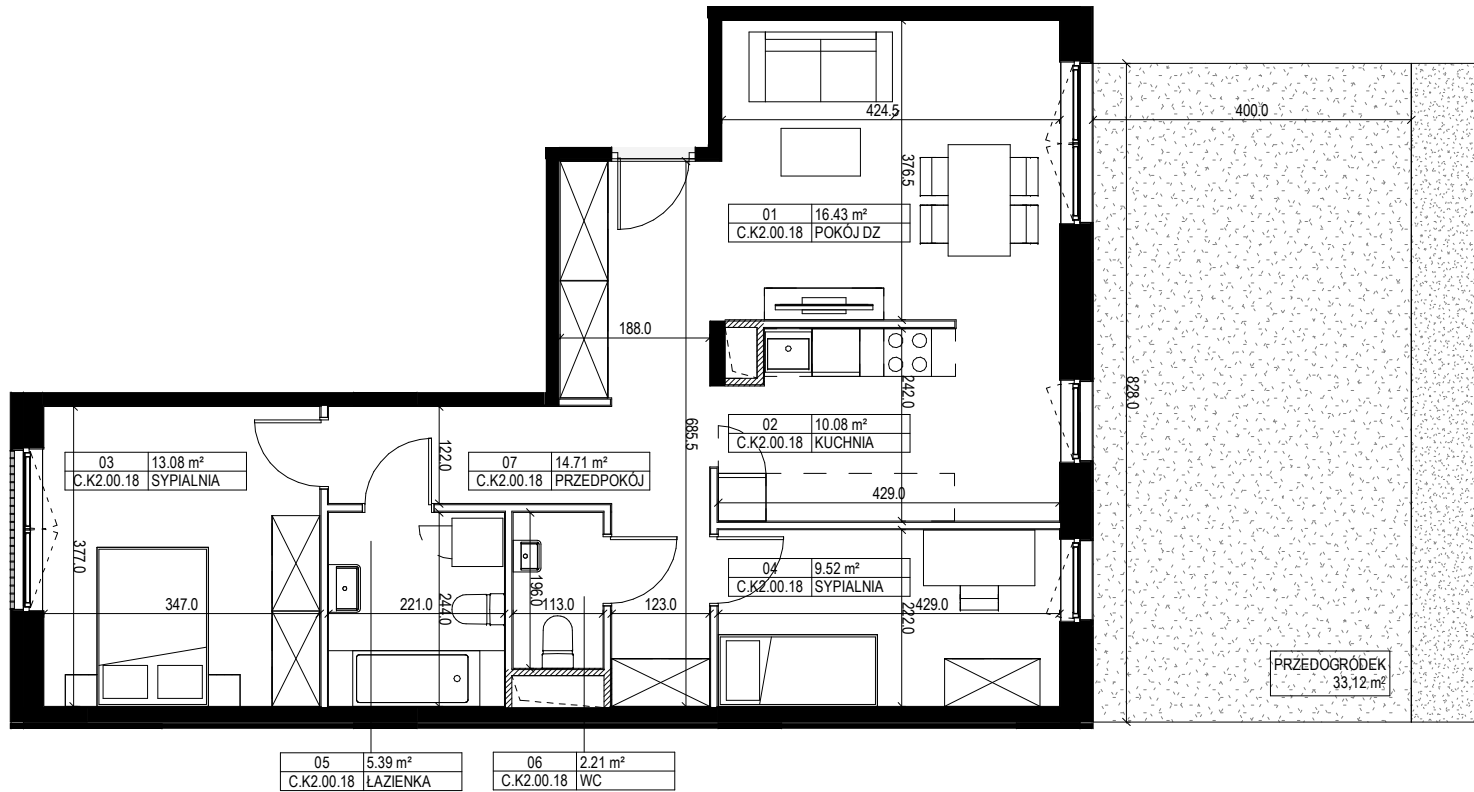

SKALA LINIOWA:



LEGENDA ŚCIAN:

ŚCIANY KONSTRUKCYJNE



ŚCIANY DZIAŁOWE



ŚCIANY SZACHTÓW



OSIEDLE NOWY NIKISZOWIEC



INWESTOR:

MP Inwestycje 4 sp. z o. o.,
ul. Przeskok 2, 00-032 Warszawa.

PROJEKTANT:

22ARCHITEKCI ul. Jakubowska 14
03-902 Warszawa

INFORMACJE O LOKALU:

NR: **C.K2.00.18** KLATKA: **K2**

PIĘTRO: **00** ILOŚĆ POKOI: **3**

ZESTAWIENIE POMIESZCZEŃ:

01	POKÓJ DZ	16.43 m²
02	KUCHNIA	10.08 m²
03	SYPIALNIA	13.08 m²
04	SYPIALNIA	9.52 m²
05	ŁAZIENKA	5.39 m²
06	WC	2.21 m²
07	PRZEDPOKÓJ	14.71 m²

Pow. użytkowa mieszkań liczona wg normy PN-ISO 9836:1997

POWIERZCHNIA MIESZKANIA: **71.42 m²**

LOKALIZACJA MIESZKANIA:

