


N

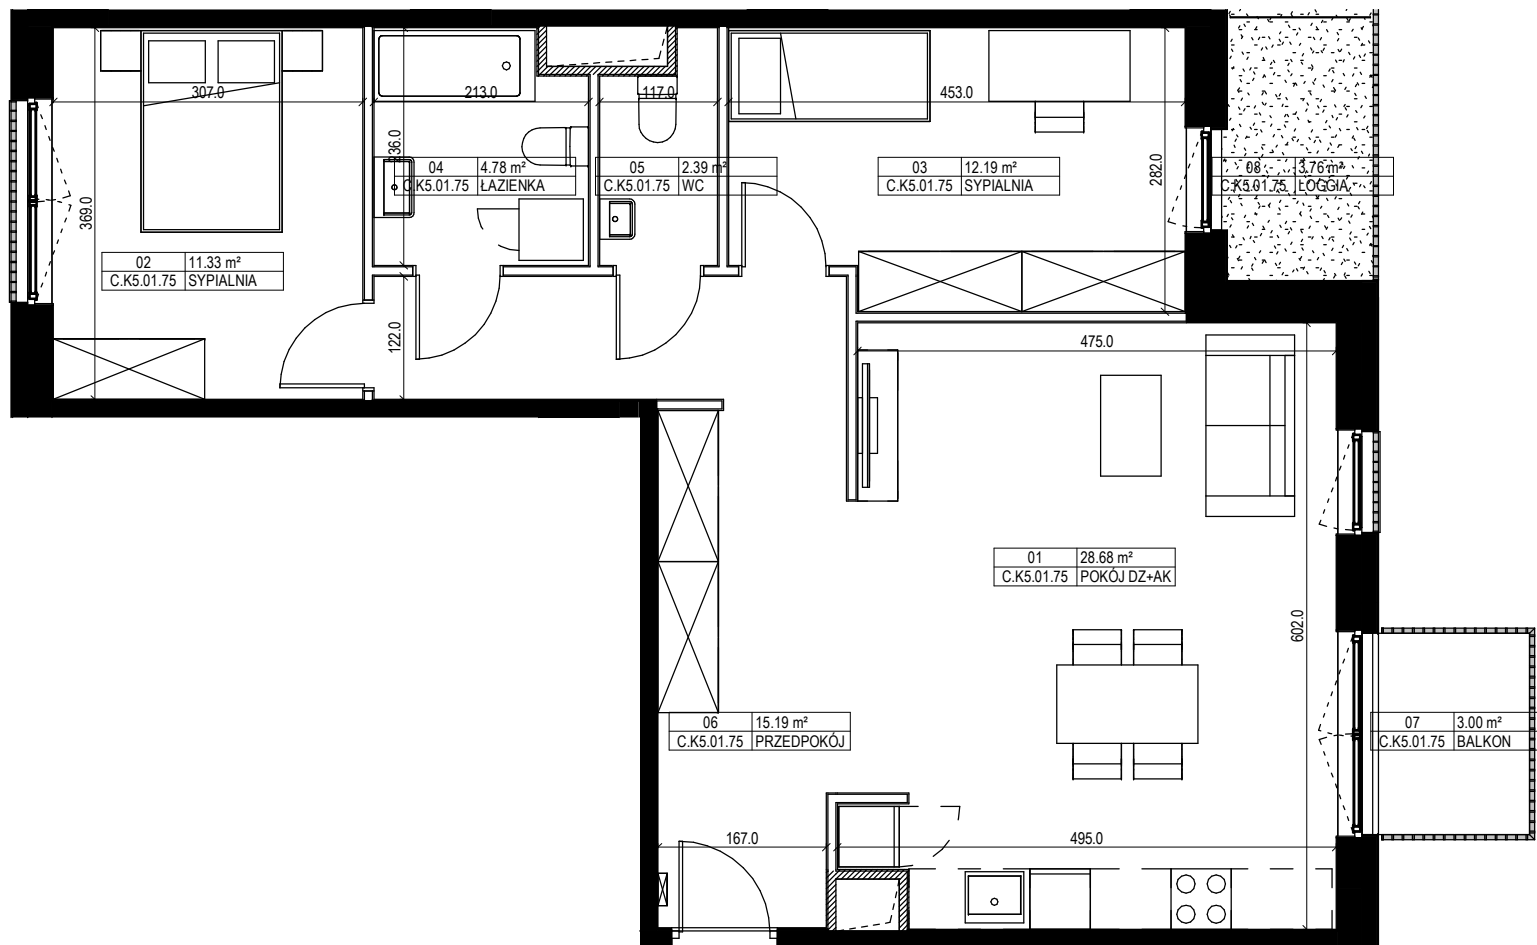

SKALA LINIOWA:



LEGENDA ŚCIAN:

ŚCIANY KONSTRUKCYJNE



ŚCIANY DZIAŁOWE



ŚCIANY SZACHTÓW



## OSIEDLE NOWY NIKISZOWIEC



INWESTOR:

MP Inwestycje 4 sp. z o. o.,  
ul. Przeskok 2, 00-032 Warszawa.

PROJEKTANT:

**22ARCHITEKCI** ul. Jakubowska 14  
03-902 Warszawa

INFORMACJE O LOKALU:

NR: **C.K5.01.75** KLATKA: **K5**

PIĘTRO: **01** ILOŚĆ POKOI: **3**

ZESTAWIENIE POMIESZCZEŃ:

01	POKÓJ DZ+AK	28.68 m <sup>2</sup>
02	SYPIALNIA	11.33 m <sup>2</sup>
03	SYPIALNIA	12.19 m <sup>2</sup>
04	ŁAZIENKA	4.78 m <sup>2</sup>
05	WC	2.39 m <sup>2</sup>
06	PRZEDPOKÓJ	15.19 m <sup>2</sup>
07	BALKON	3.00 m <sup>2</sup>
08	LOGGIA	3.76 m <sup>2</sup>

Pow. użytkowa mieszkań liczona wg normy PN-ISO 9836:1997

POWIERZCHNIA MIESZKANIA: **74.56 m<sup>2</sup>**

LOKALIZACJA MIESZKANIA:

