


N



SKALA LINIOWA:

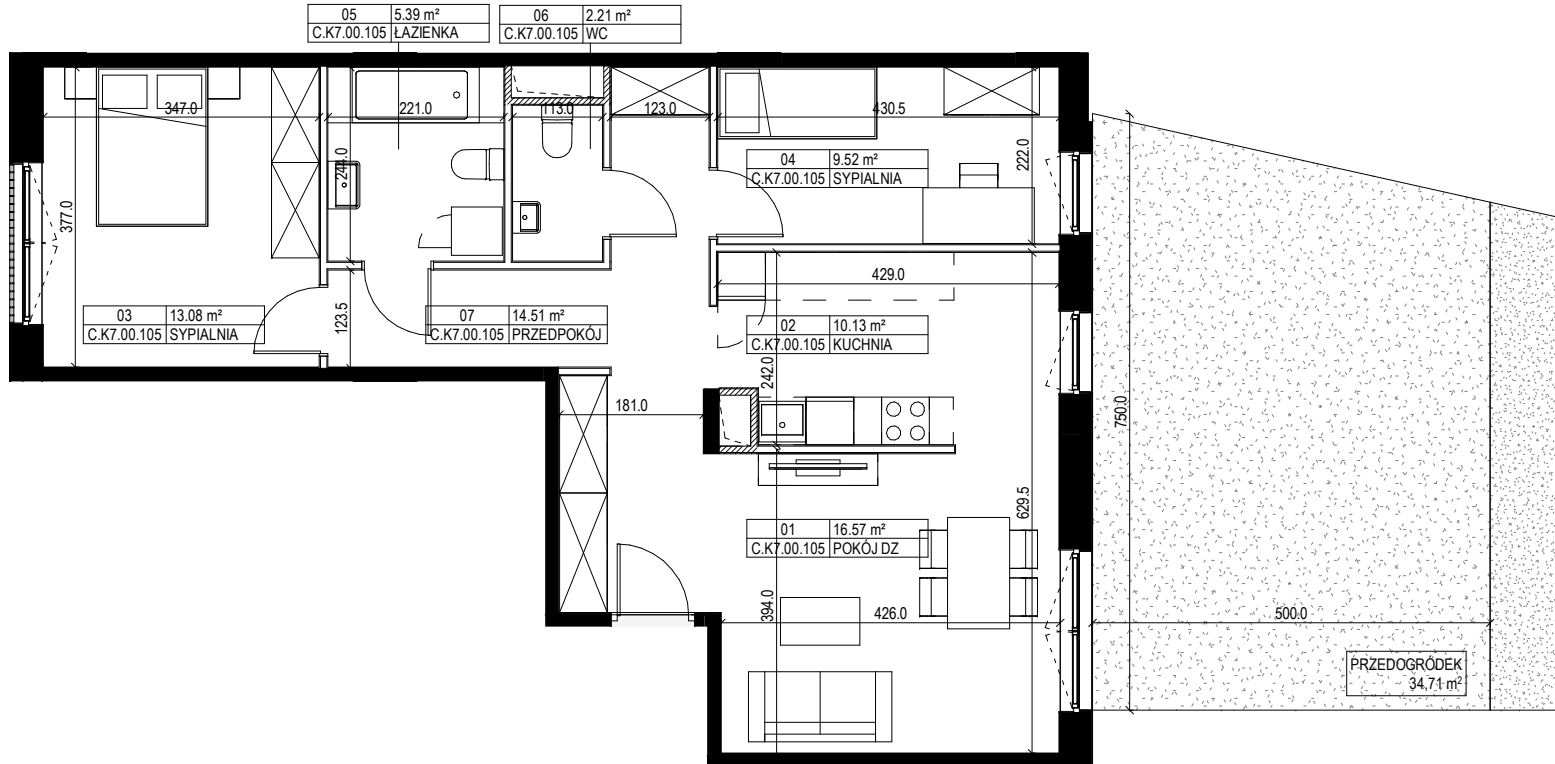

LEGENDA ŚCIAN:

ŚCIANY KONSTRUKCYJNE



ŚCIANY DZIAŁOWE



ŚCIANY SZACHTÓW



OSIEDLE NOWY NIKISZOWIEC



INWESTOR:

MP Inwestycje 4 sp. z o. o.,
ul. Przeskok 2, 00-032 Warszawa.

PROJEKTANT:

22ARCHITEKCI ul. Jakubowska 14
03-902 Warszawa

INFORMACJE O LOKALU:

NR: **C.K7.00.105** KLATKA: **K7**

PIĘTRO: **00** ILOŚĆ POKOJÓW: **3**

ZESTAWIENIE POMIESZCZEŃ:

01	POKÓJ DZ	16.57 m ²
02	KUCHNIA	10.13 m ²
03	SYPIALNIA	13.08 m ²
04	SYPIALNIA	9.52 m ²
05	ŁAZIENKA	5.39 m ²
06	WC	2.21 m ²
07	PRZEDPOKÓJ	14.51 m ²

Pow. użytkowa mieszkań liczona wg normy PN-ISO 9836:1997

POWIERZCHNIA MIESZKANIA: **71.41 m²**

LOKALIZACJA MIESZKANIA:

