


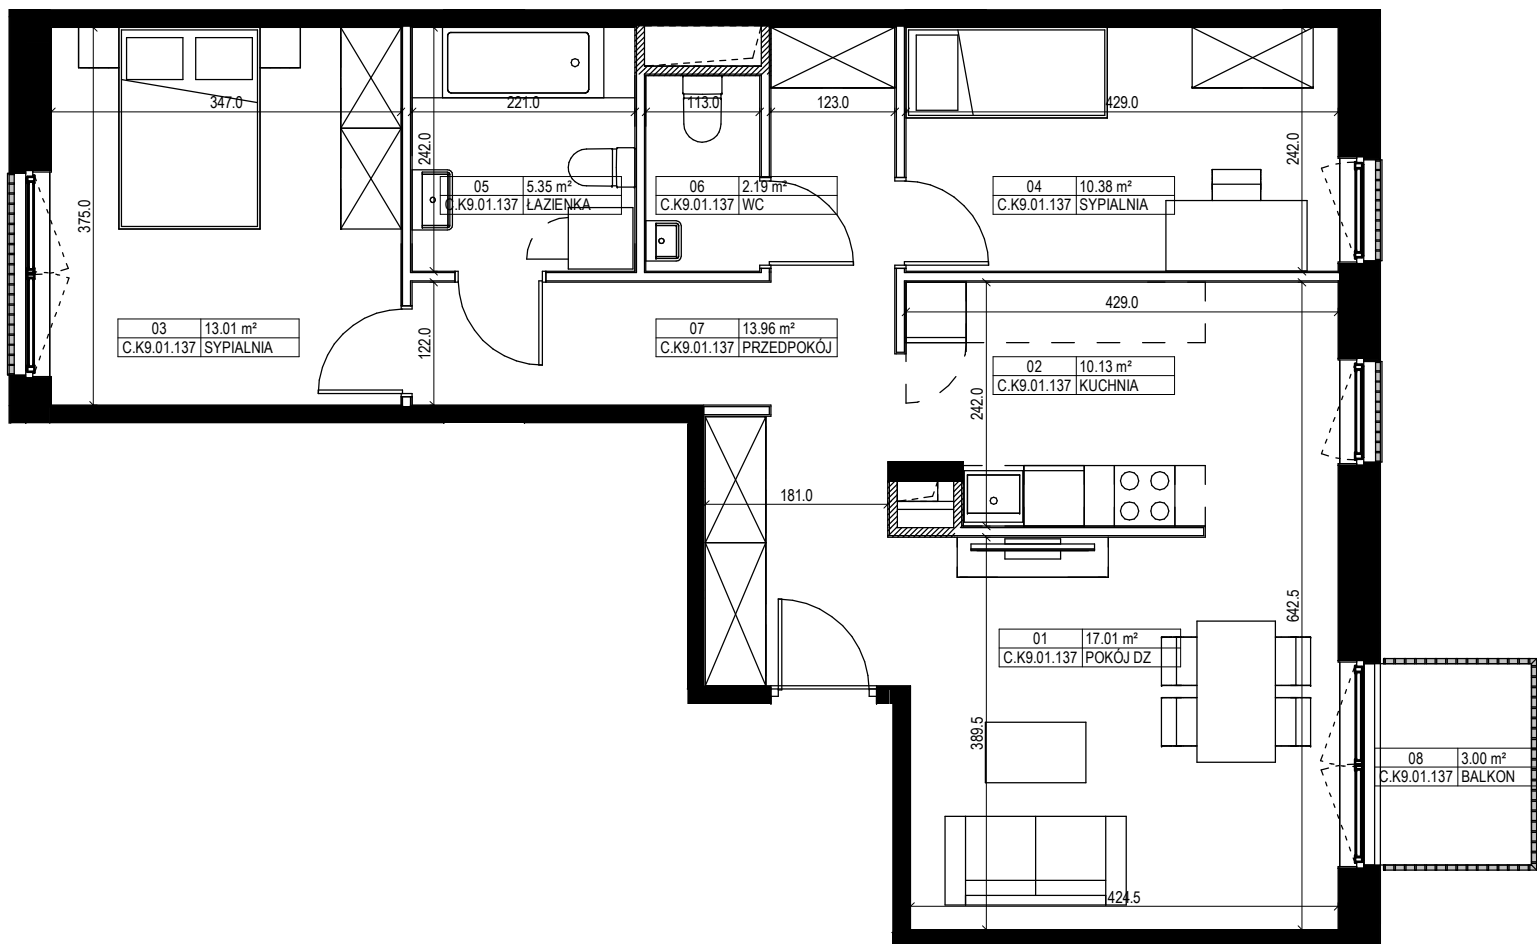

SKALA LINIOWA:



LEGENDA ŚCIAN:

ŚCIANY KONSTRUKCYJNE



ŚCIANY DZIAŁOWE



ŚCIANY SZACHTÓW



OSIEDLE NOWY NIKISZOWIEC



INWESTOR:

MP Inwestycje 4 sp. z o. o.,
ul. Przeskok 2, 00-032 Warszawa.

PROJEKTANT:

22ARCHITEKCI ul. Jakubowska 14
03-902 Warszawa

INFORMACJE O LOKALU:

NR: **C.K9.01.137** KLATKA: **K9**

PIĘTRO: **01** ILOŚĆ POKOI: **3**

ZESTAWIENIE POMIESZCZEŃ:

01	POKÓJ DZ	17.01 m ²
02	KUCHNIA	10.13 m ²
03	SYPIALNIA	13.01 m ²
04	SYPIALNIA	10.38 m ²
05	ŁAZIENKA	5.35 m ²
06	WC	2.19 m ²
07	PRZEDPOKÓJ	13.96 m ²
08	BALKON	3.00 m ²

Pow. użytkowa mieszkań liczona wg normy PN-ISO 9836:1997

POWIERZCHNIA MIESZKANIA: **72.03 m²**

LOKALIZACJA MIESZKANIA:

