


PLAN OSIEDLA NOWY NIKISZOWIEC

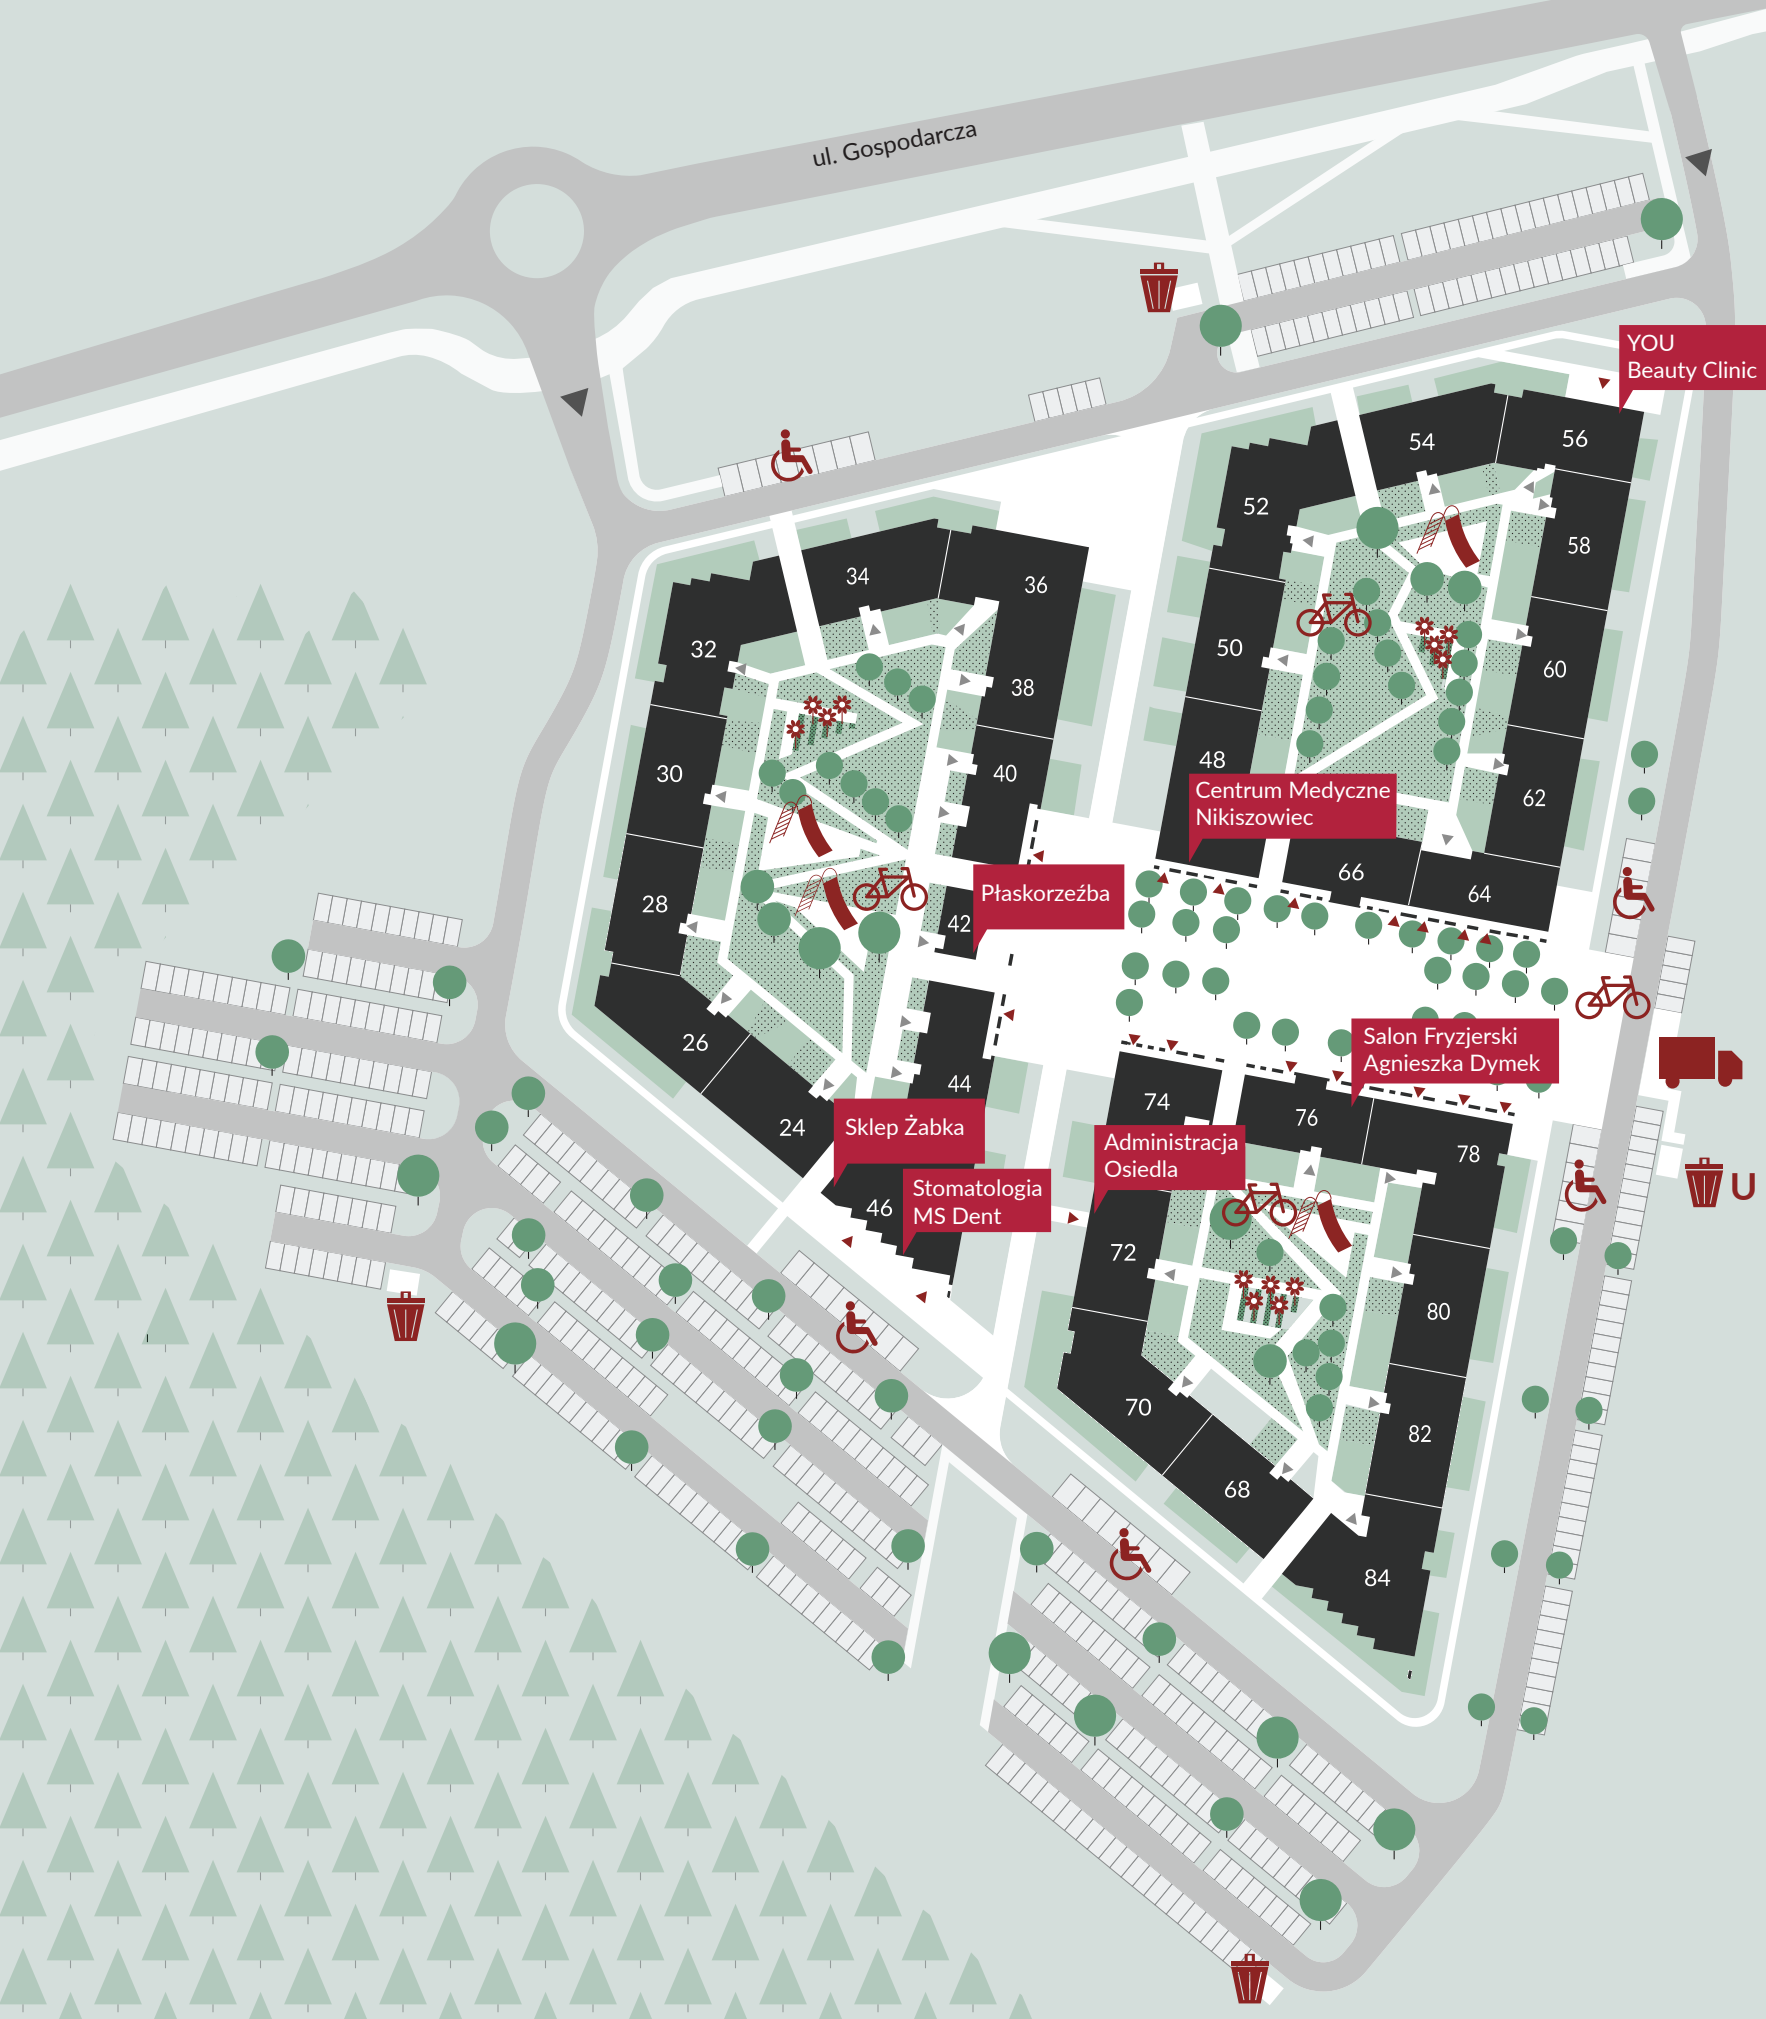

Legenda

- 22-84 Numery budynków (ul. Gospodarcza)
- ▶ Wjazd na osiedle
- ▶ Wejście do klatki
- ▶ Wejście do lokalu usługowego
- ♿ Miejsce parkingowe dla osób z niepełnosprawnościami
- 🚚 Strefa dostaw
- 🗑️ Wiata śmietnikowa
- 🗑️U Wiata śmietnikowa - usługi
- 🚲 Stojaki rowerowe
- 🎡 Plac zabaw
- 🌸 Ogródek społecznościowy